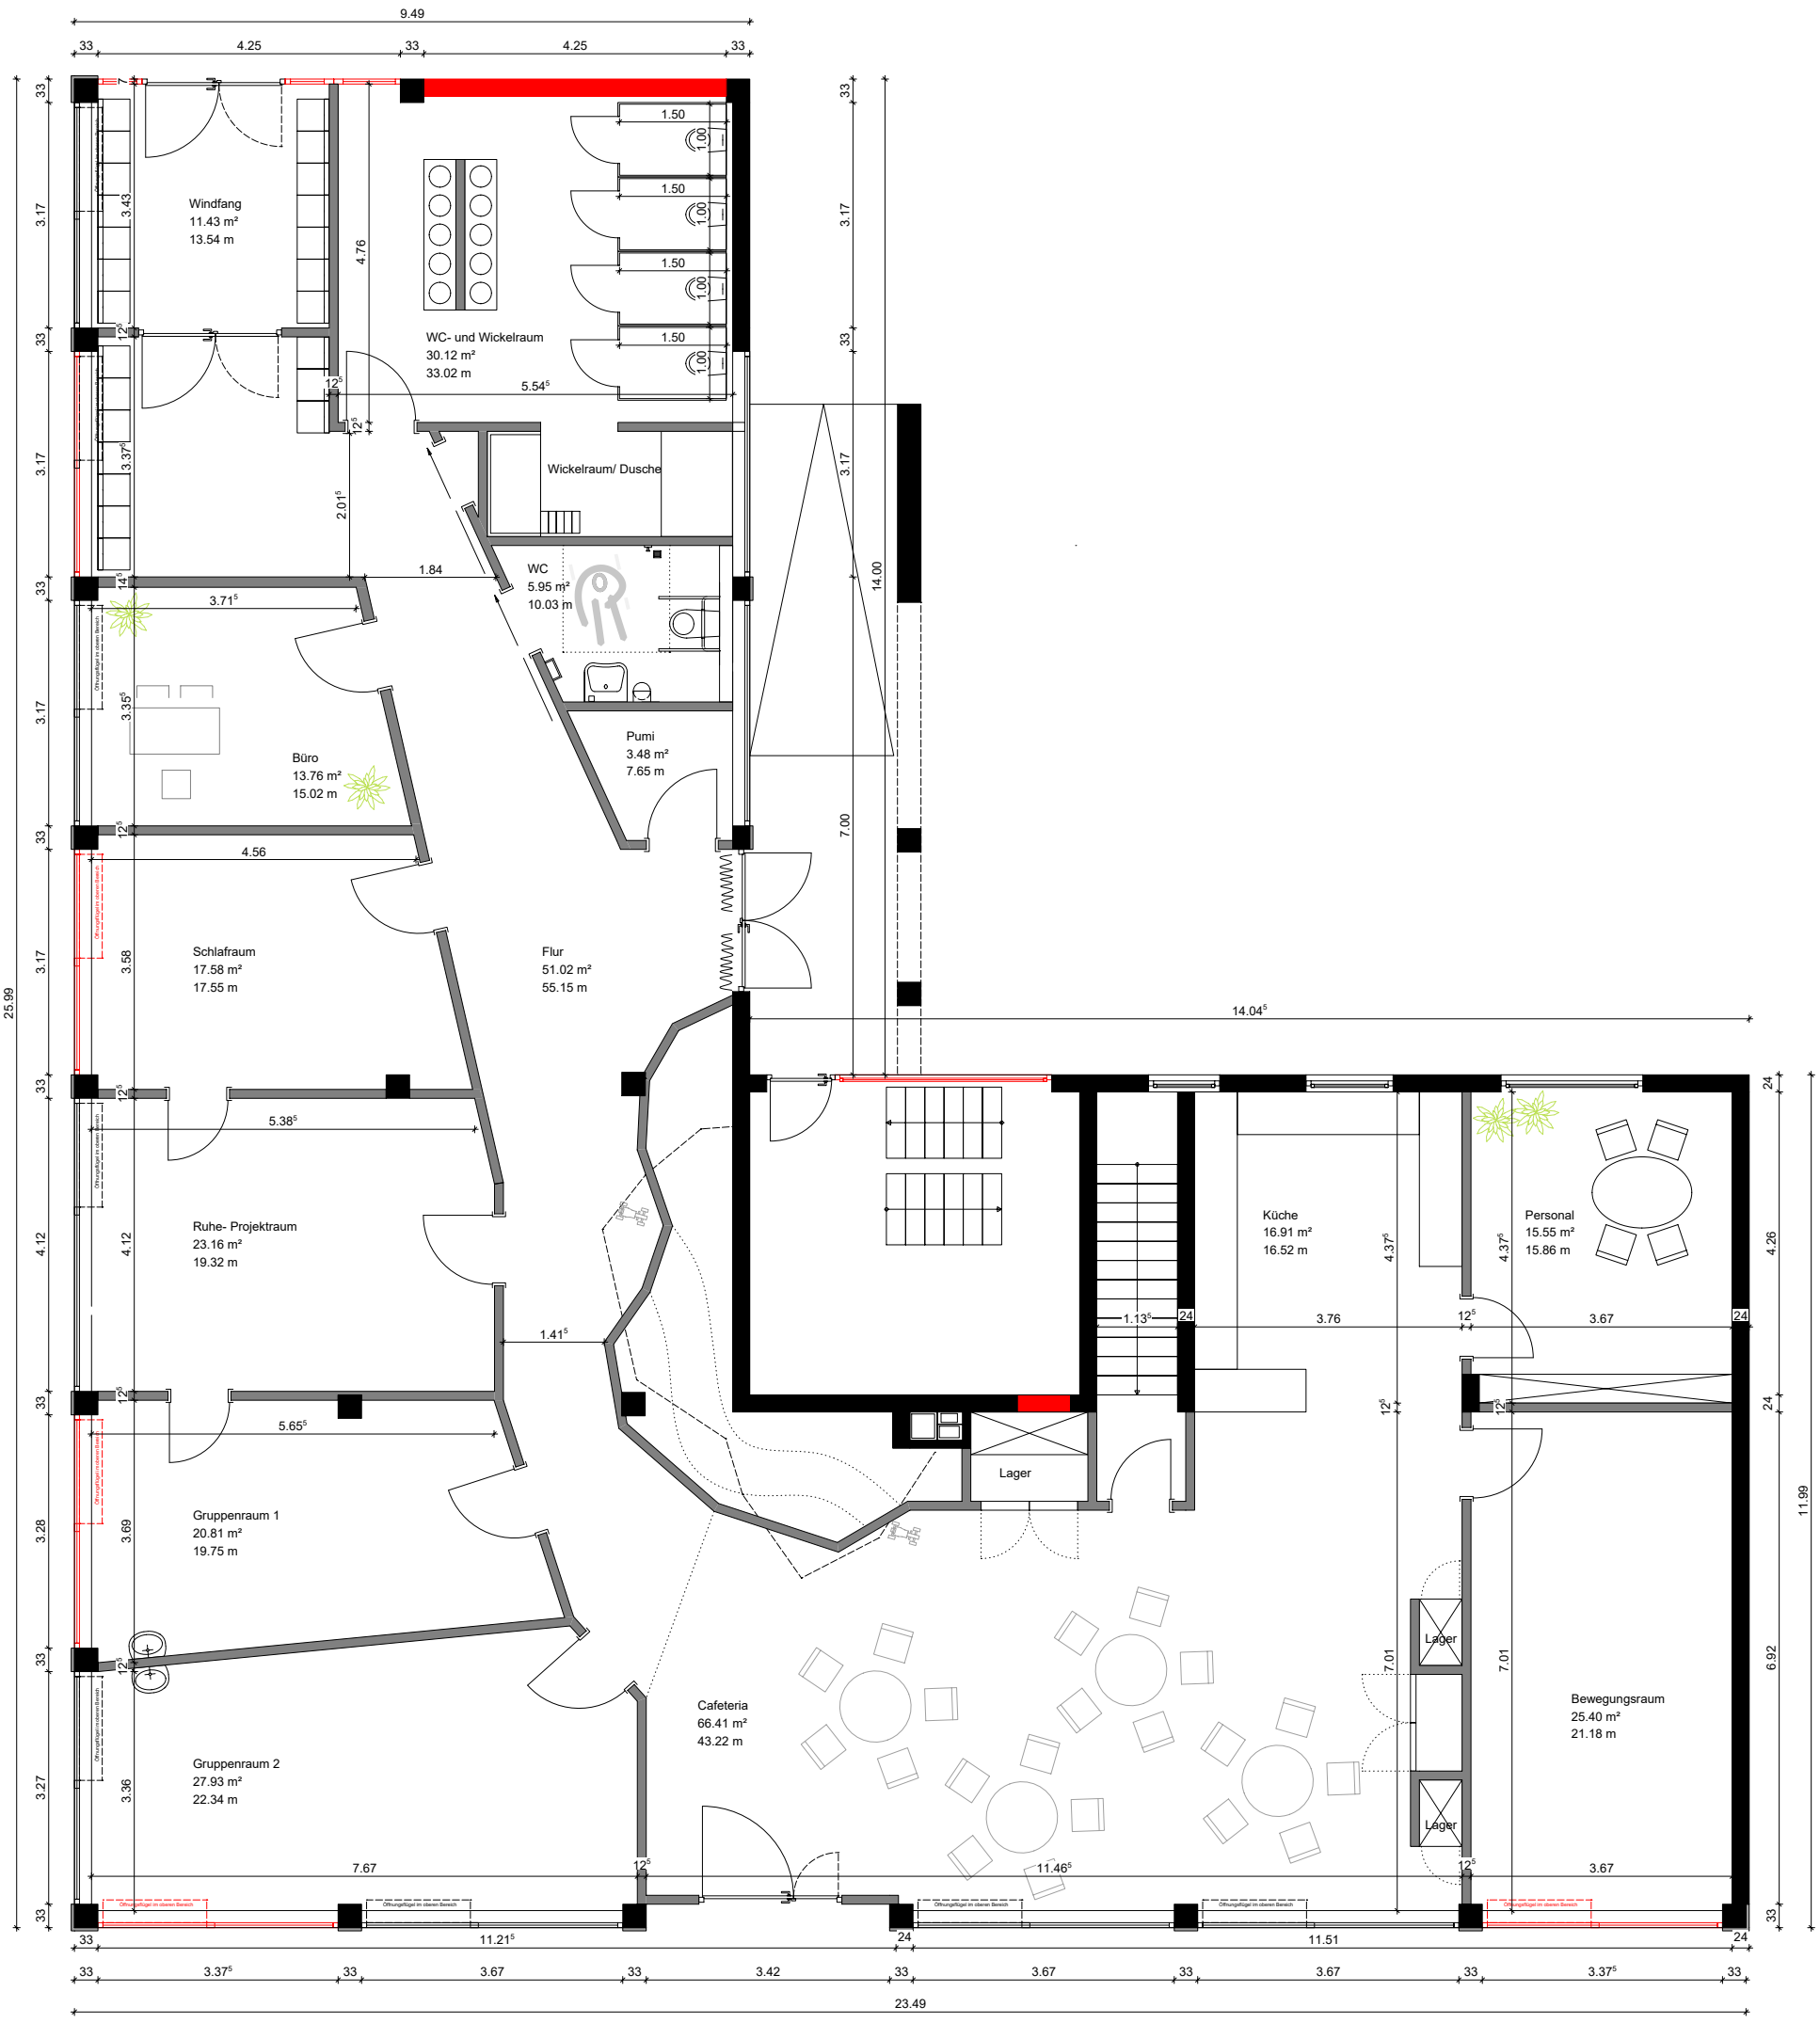

232---Kita Obertshausen
Stand: 07.05.2020
Maßstab: 1 : 100

Darstellung : V2 Grundriss Neu

FAY & SCHLIMBACH ARCHITEKTEN GbR
Dietrichstraße 29
60439 Frankfurt am Main
Tel 069-7430 86 55
Fax 069-7430 86 56